



DÉPARTEMENT DE L'YONNE

Arrêté de circulation n°25-AT-0590 Circulation alternée Réglementation portant sur la D3 commune de Villeneuve-sur-Yonne Hors agglomération

Le Président du Conseil Départemental,

VU

- la loi n°82-213 du 2 mars 1982 modifiée relative aux droits et libertés des communes, des départements et des régions
- la loi n°83-8 du 7 janvier 1983 modifiée relative à la répartition de compétences entre les communes, les départements, les régions et l'État
- le Code général des collectivités territoriales et notamment les articles L. 3221-4 et L. 3221-5
- le Code de la route et notamment les articles R. 411-8 et R. 411-21-1
- l'Instruction interministérielle sur la signalisation routière et notamment le livre 1, 4ème partie, signalisation de prescription
- l'arrêté n°DAJ_2025_175 en date du 8 avril 2025 donnant délégation de signature
- la demande en date du 07/07/2025 émise par SARL BETF demeurant 5 Chemin du Canal 42110 CHAMBEON représentée par Lorinda LECROLLER aux fins d'obtenir un arrêté de réglementation de la circulation

CONSIDÉRANT

- que des travaux de réalisation d'une antenne de télécommunications rendent nécessaire d'arrêter la réglementation appropriée de la circulation, afin d'assurer la sécurité des usagers, du 28/07/2025 au 04/08/2025

ARRÊTE

ARTICLE 1 : À compter du 28/07/2025 et jusqu'au 04/08/2025, la circulation est alternée par feux, sur une longueur maximum de 500 mètres, de 08 h 00 à 18 h 00 sur la D3 du PR 0+0468 au PR 0+0750 (Villeneuve-sur-Yonne) situés hors agglomération.


ARTICLE 2 : La signalisation réglementaire conforme aux dispositions de l'Instruction Interministérielle sur la signalisation routière sera mise en place par le demandeur, SARL BETF.

ARTICLE 3 : Le présent arrêté sera affiché dans les mairies des communes intéressées et une copie sera adressée à l'intervenant et mis à disposition sur le chantier durant les heures travaillées.

ARTICLE 4 : Le Président du Conseil Départemental est chargé de l'exécution du présent arrêté qui sera publié et affiché conformément à la réglementation en vigueur.

À Malay-le-Grand, le 07 juillet 2025

Pour le Président du Conseil départemental,
et par délégation,
La Responsable de l'Unité Territoriale Routière
de Sens



Agnès NOLLE //

DIFFUSION:

- Gendarmerie
- SARL BETF
- Service des assemblées
- CIGT
- SDIS

ANNEXES:

cf24

Conformément aux dispositions du Code de justice administrative, le présent arrêté pourra faire l'objet d'un recours contentieux devant le tribunal administratif compétent ou sur internet, à l'adresse www.telerecours.fr, dans un délai de deux mois à compter de sa date de notification ou de publication.


Conformément aux dispositions de la loi n°2018-493 du 20 juin 2018 relative à la protection des données personnelles, le bénéficiaire est informé qu'il dispose d'un droit d'accès, de rectification, d'effacement ou de demande de limitation de traitement des données qu'il peut exercer, pour les informations le concernant, auprès de la collectivité signataire du présent document.

Chantiers fixes

CF24

Alternat par signaux tricolores

Circulation alternée
Route à 2 voies

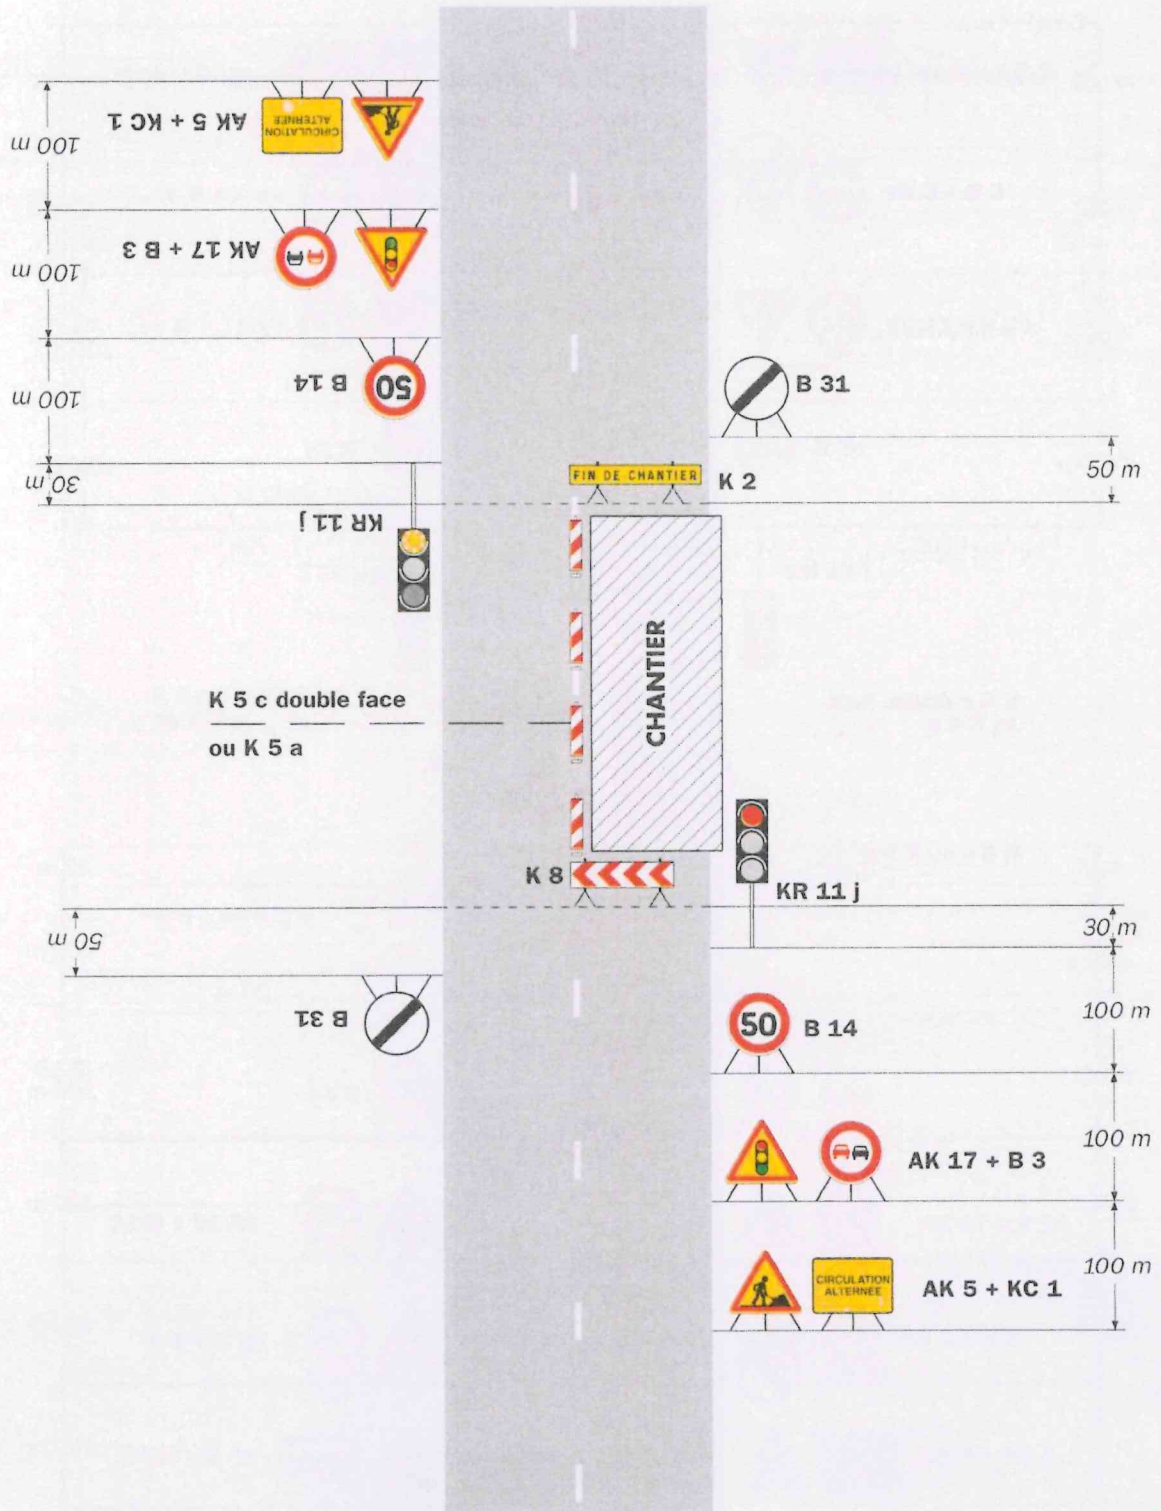


Remarque(s) :

- Schéma à appliquer notamment lorsque l'alternat doit être maintenu de nuit, en absence de visibilité réciproque.
- Un panneau B 14 de limitation de vitesse à 70 km/h peut éventuellement être intercalé entre les panneaux AK 5 et AK 17.
- Un panneau B 14 de limitation de vitesse à 70 km/h

Chantiers fixes

Alternat par signaux tricolores

Circulation alternée
Route à 2 voies

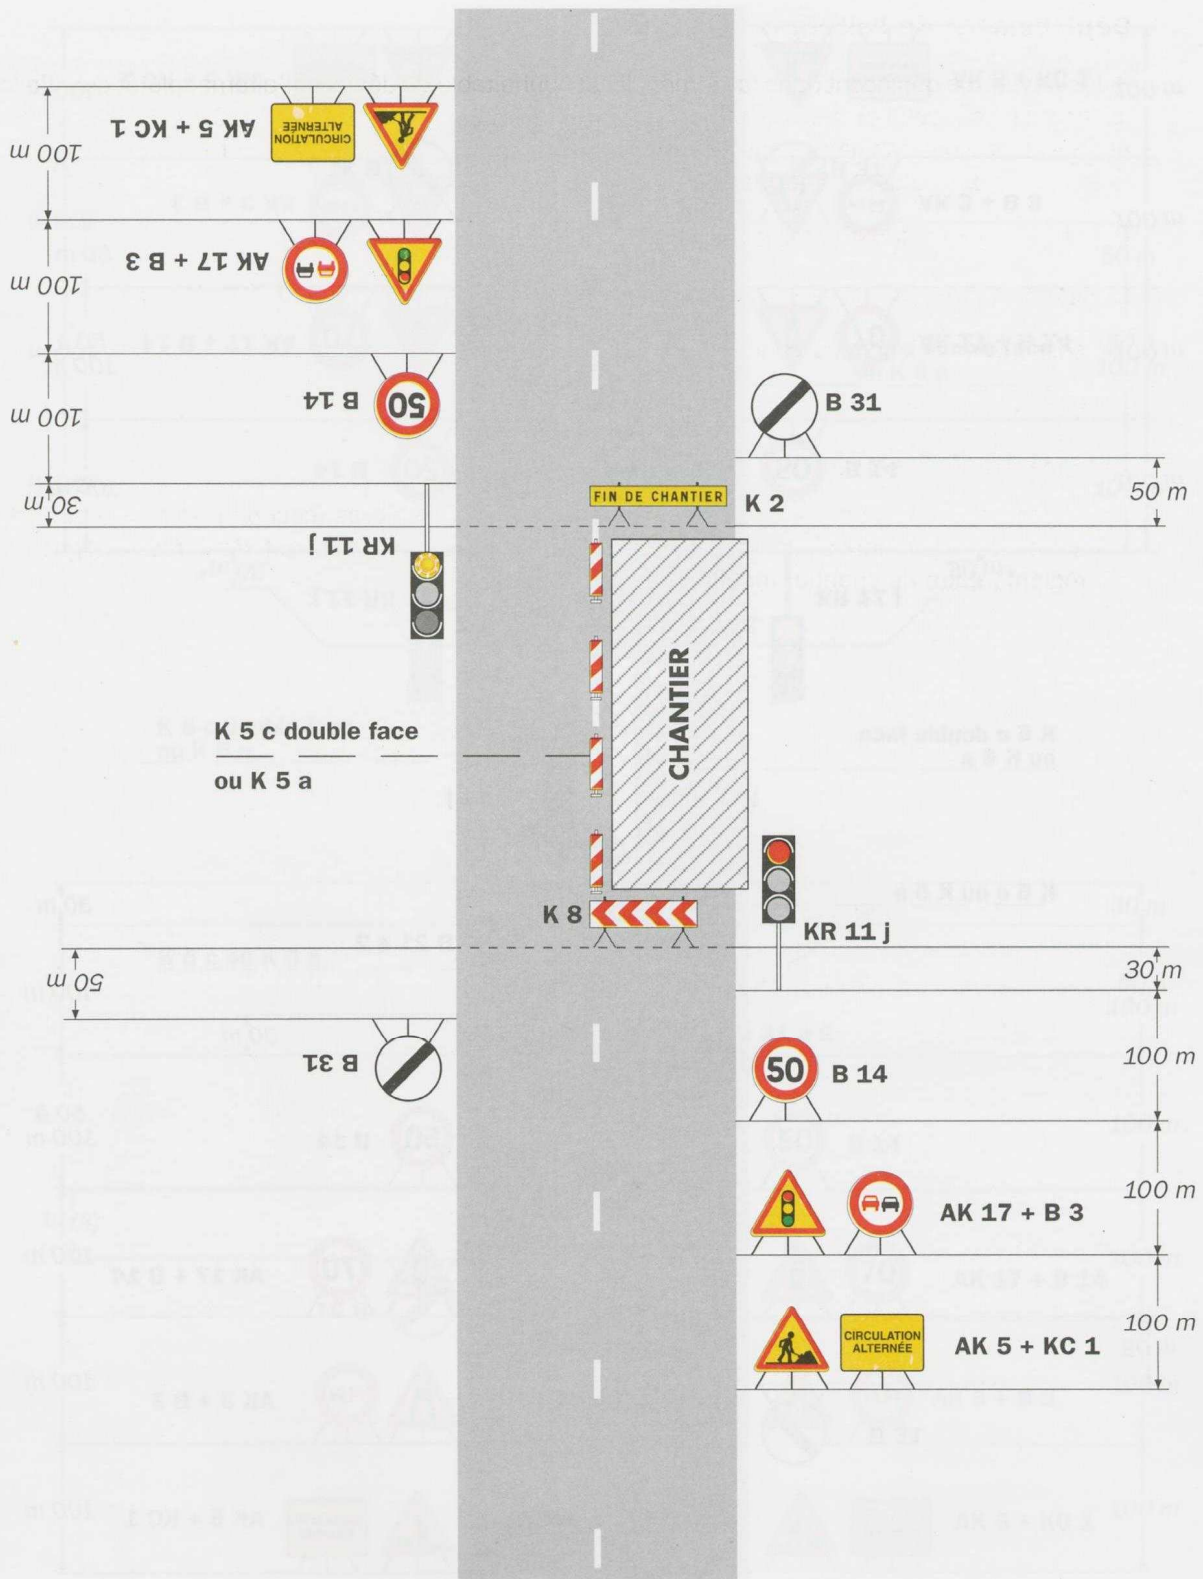

Remarque(s) :

- Schéma à appliquer notamment lorsque l'alternat doit être maintenu de nuit, en absence de visibilité réciproque.
- Un panneau B 14 de limitation de vitesse à 70 km/h peut éventuellement être intercalé entre les panneaux AK 5 et AK 17.